

Städtisches Wohnhaus in Zürich

Master Thesis

Author(s):

Eberle, Sonja

Publication date:

2007

Permanent link:

<https://doi.org/10.3929/ethz-a-005589693>

Rights / license:

In Copyright - Non-Commercial Use Permitted



Städtisches Wohnhaus in Zürich
Diplomthema C / ETH Zürich
Departement Architektur / Herbstsemester 2007

Diplomandin
Sonja Eberle
seberle@ethz.ch


Entwurfsprofessur
Professor W. Schett
Assistent M. Bächtiger

Begleitfach Konstruktion
Dozent R. Seiler
Assistent J. Kälin


Begleitfach Kunst- und Architekturgeschichte
Professor W. Ochsli
Assistent H. Happle






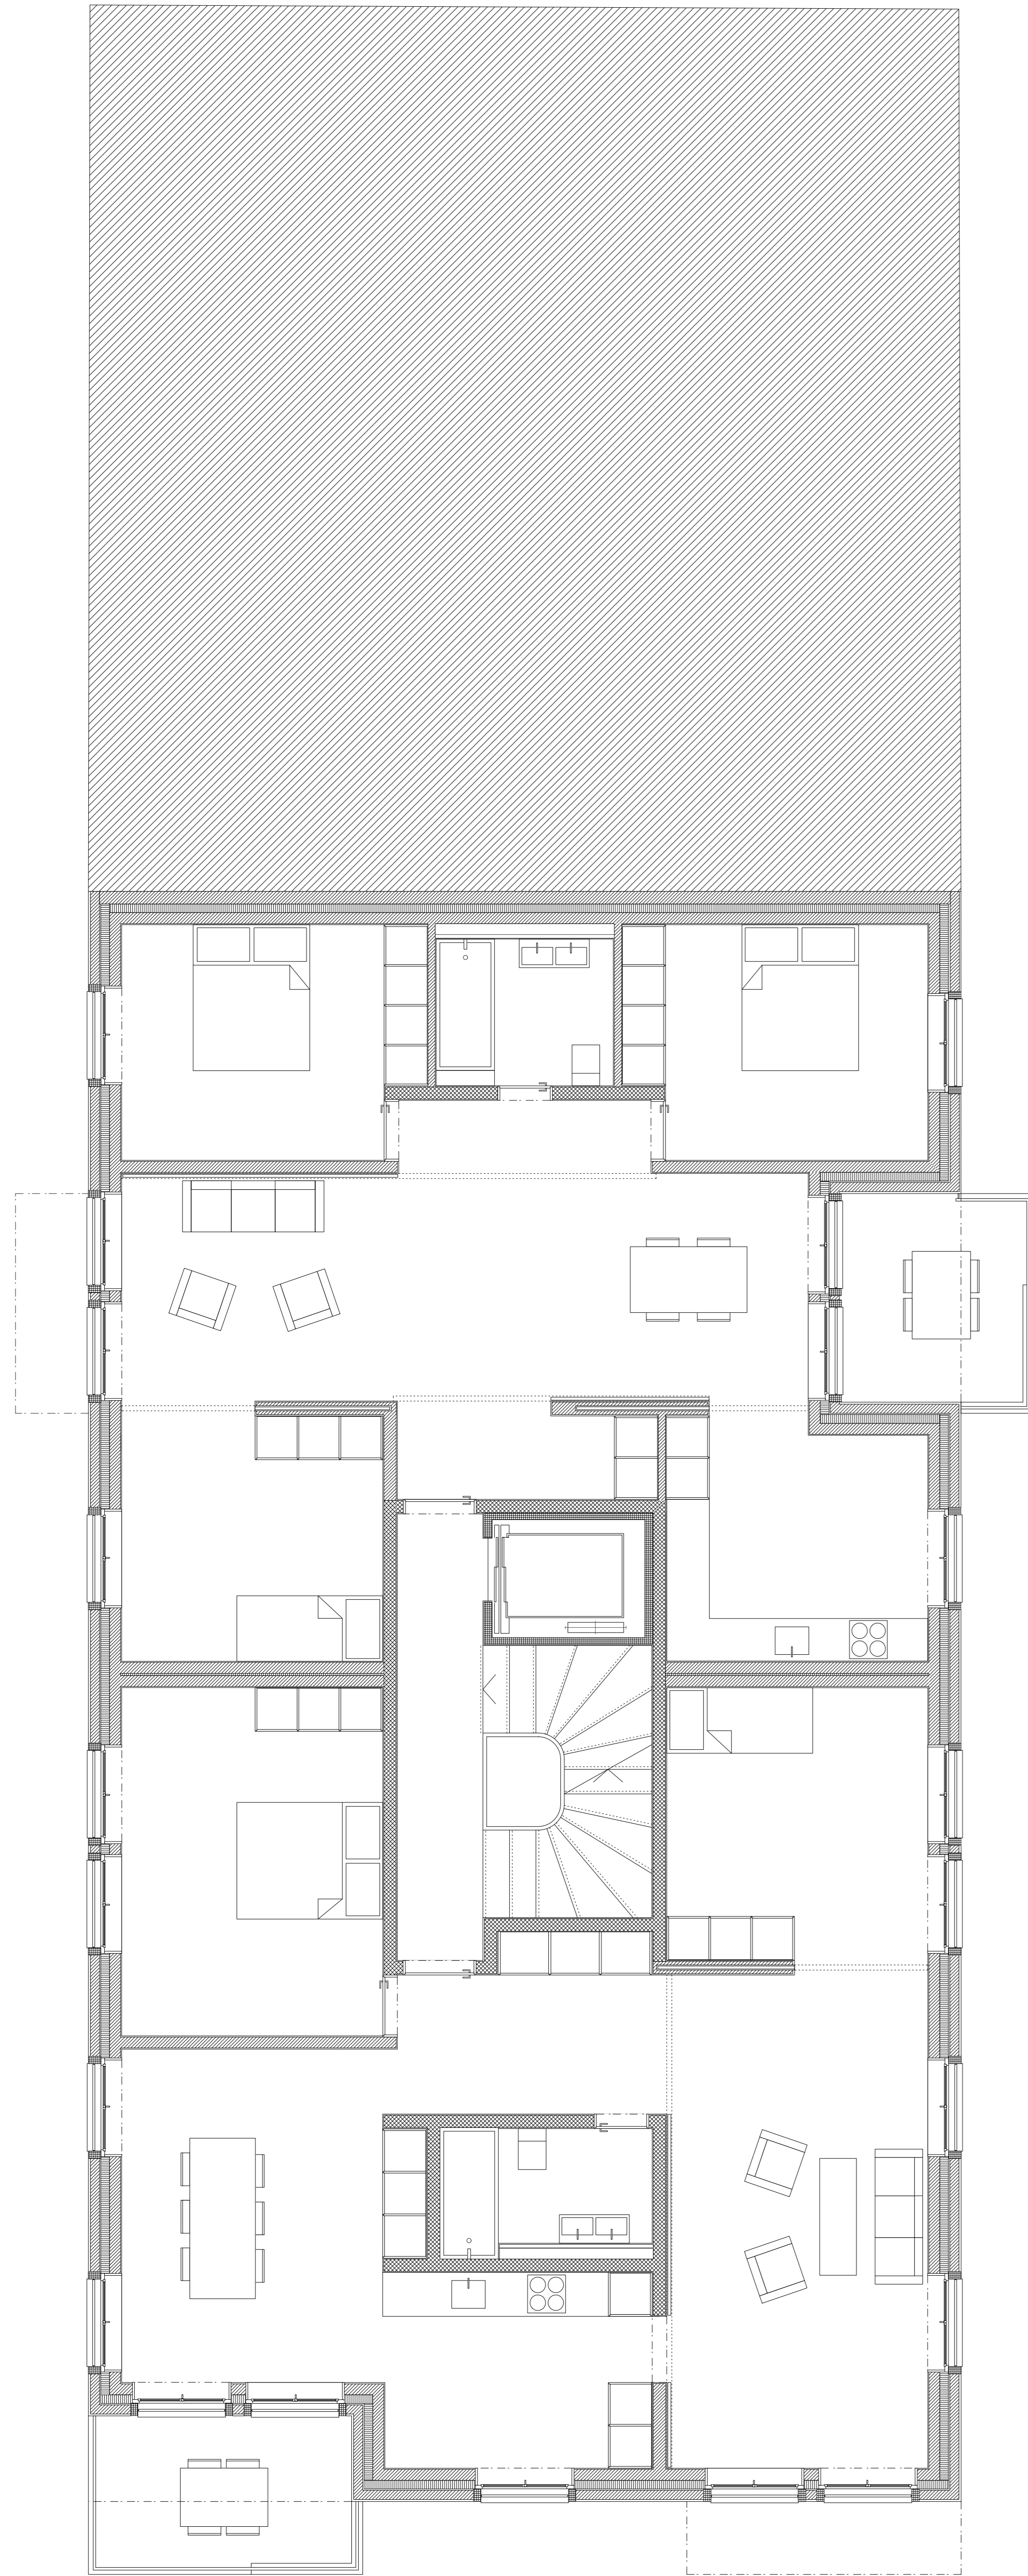

Erites / Drittes Obergeschoss 1:50

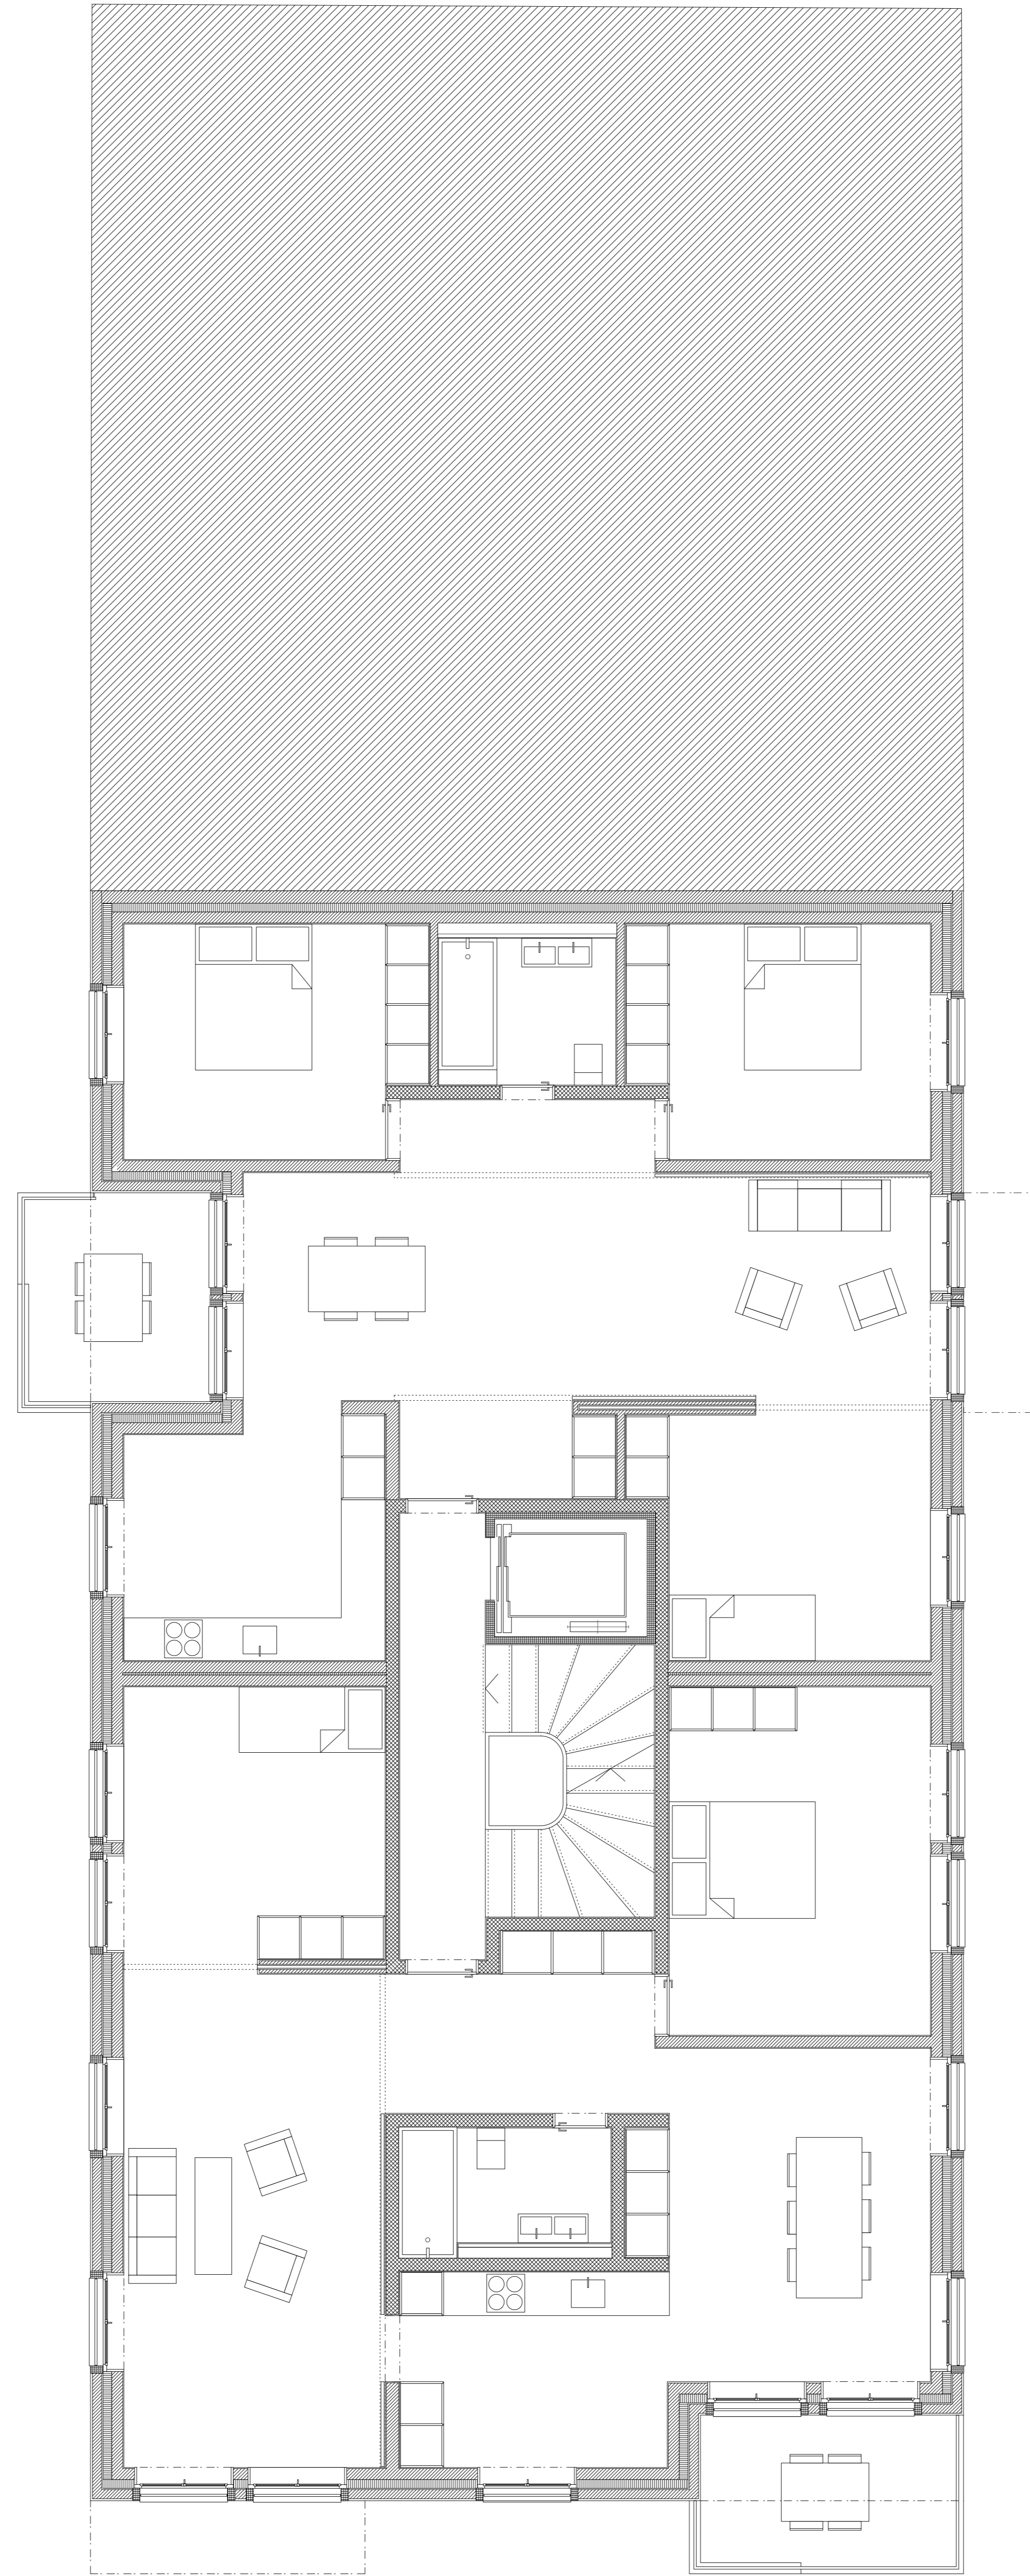

Zweites / Viertes Obergeschoss 1:50

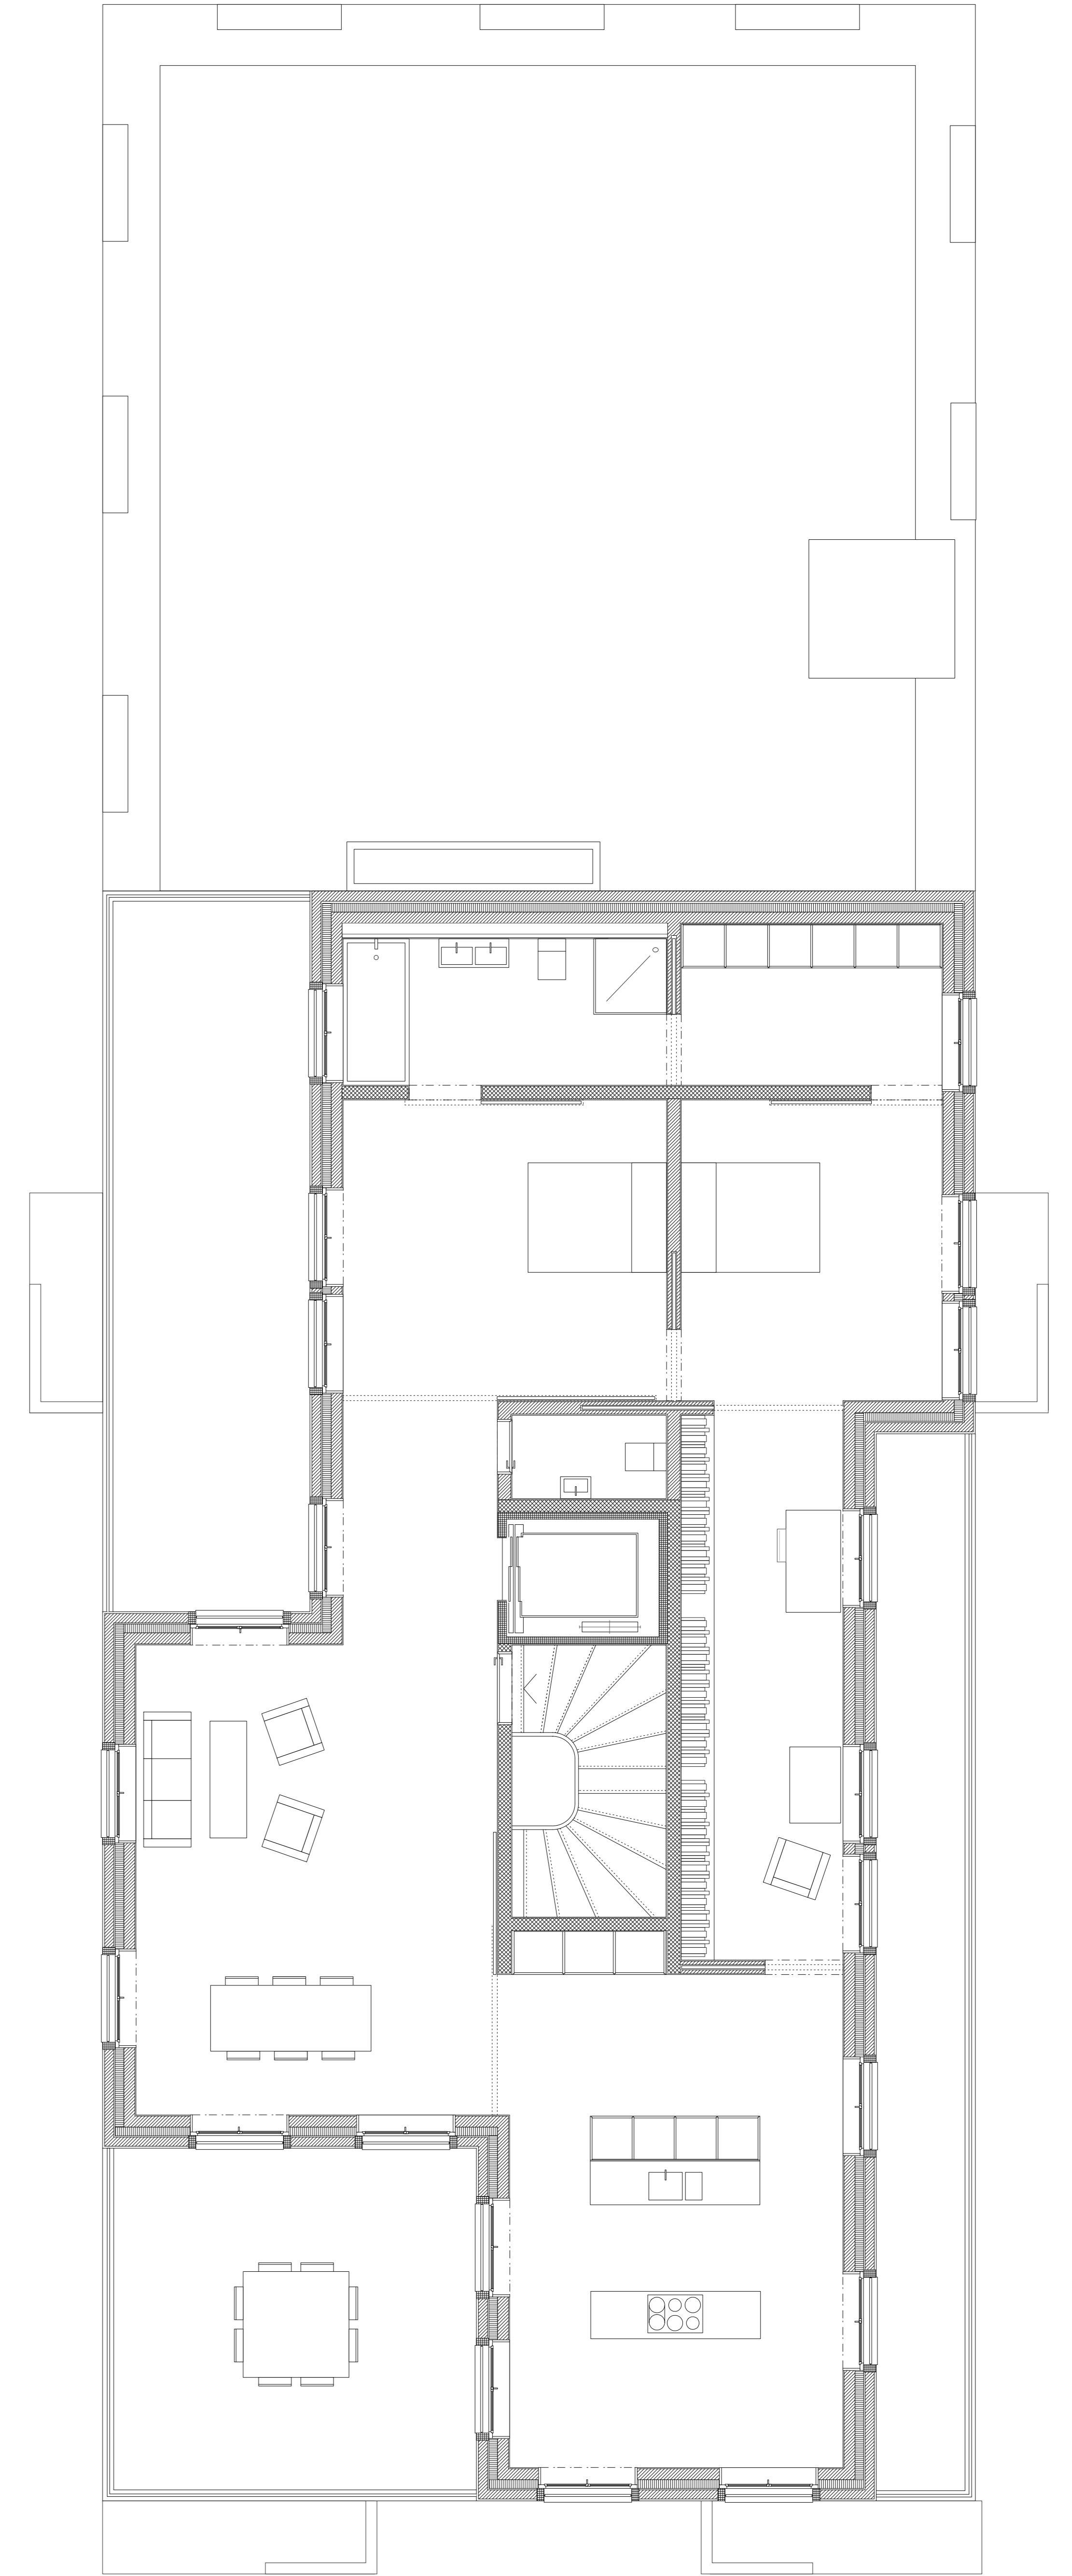

Attikageschoss 1:50

